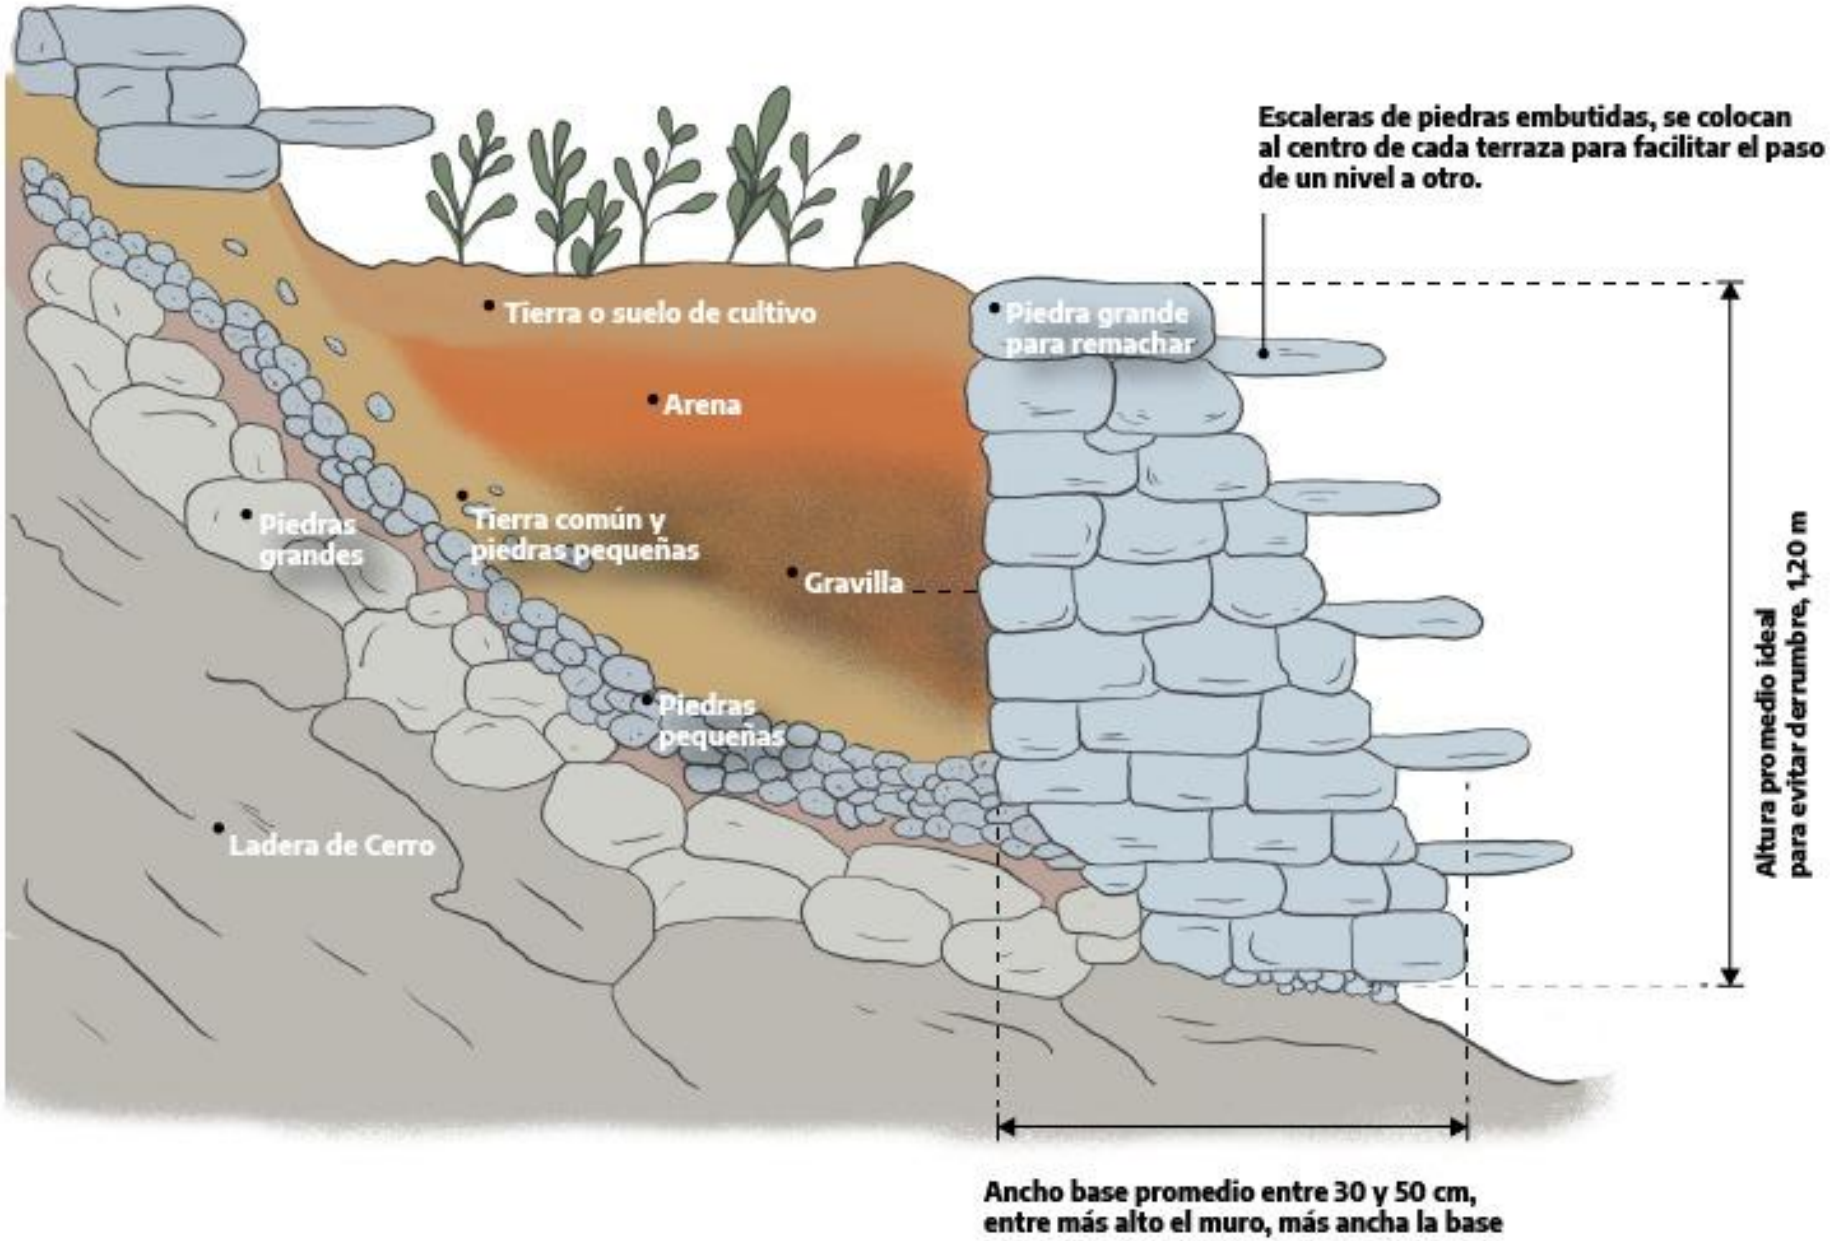ESTRUCTURA ÓPTIMA DE TERRAZA DE CULTIVO INCA